


ALGEMENE WERKZAAMHEDEN

Aanbrengen inrichtingselementen
Aanbrengen beplanting

- Werkzaamheden Rosep
Aanbrengen schotbalkstuw
- Werkzaamheden schouwbeemdsepad
- Aanbrengen stuwtjes ES27
- Werkzaamheden Broekleij
Aanbrengen ophogingen, watergangen
en duikers

- Aanleg nieuwe stuw
Aanleg wandelbrug
Verwijderen stuw Esch
Aansluiting regionale waterkering
Duikerconstructie Gemeente Rioot
Aanleg nieuwe kade nabij Kleine Aa
Verwijderen "oude kade"
Verwijderen en aanbrengen VVUP (werkplateau)
Aanleg vispassage en maaiveldverlaging
Aanleg kades en voorde
Aanpassen duiker Haareneweg
Werkzaamheden / ophogingen bij particulieren
(o.a. ophogingen, plaatsen duikers en stuwtje)

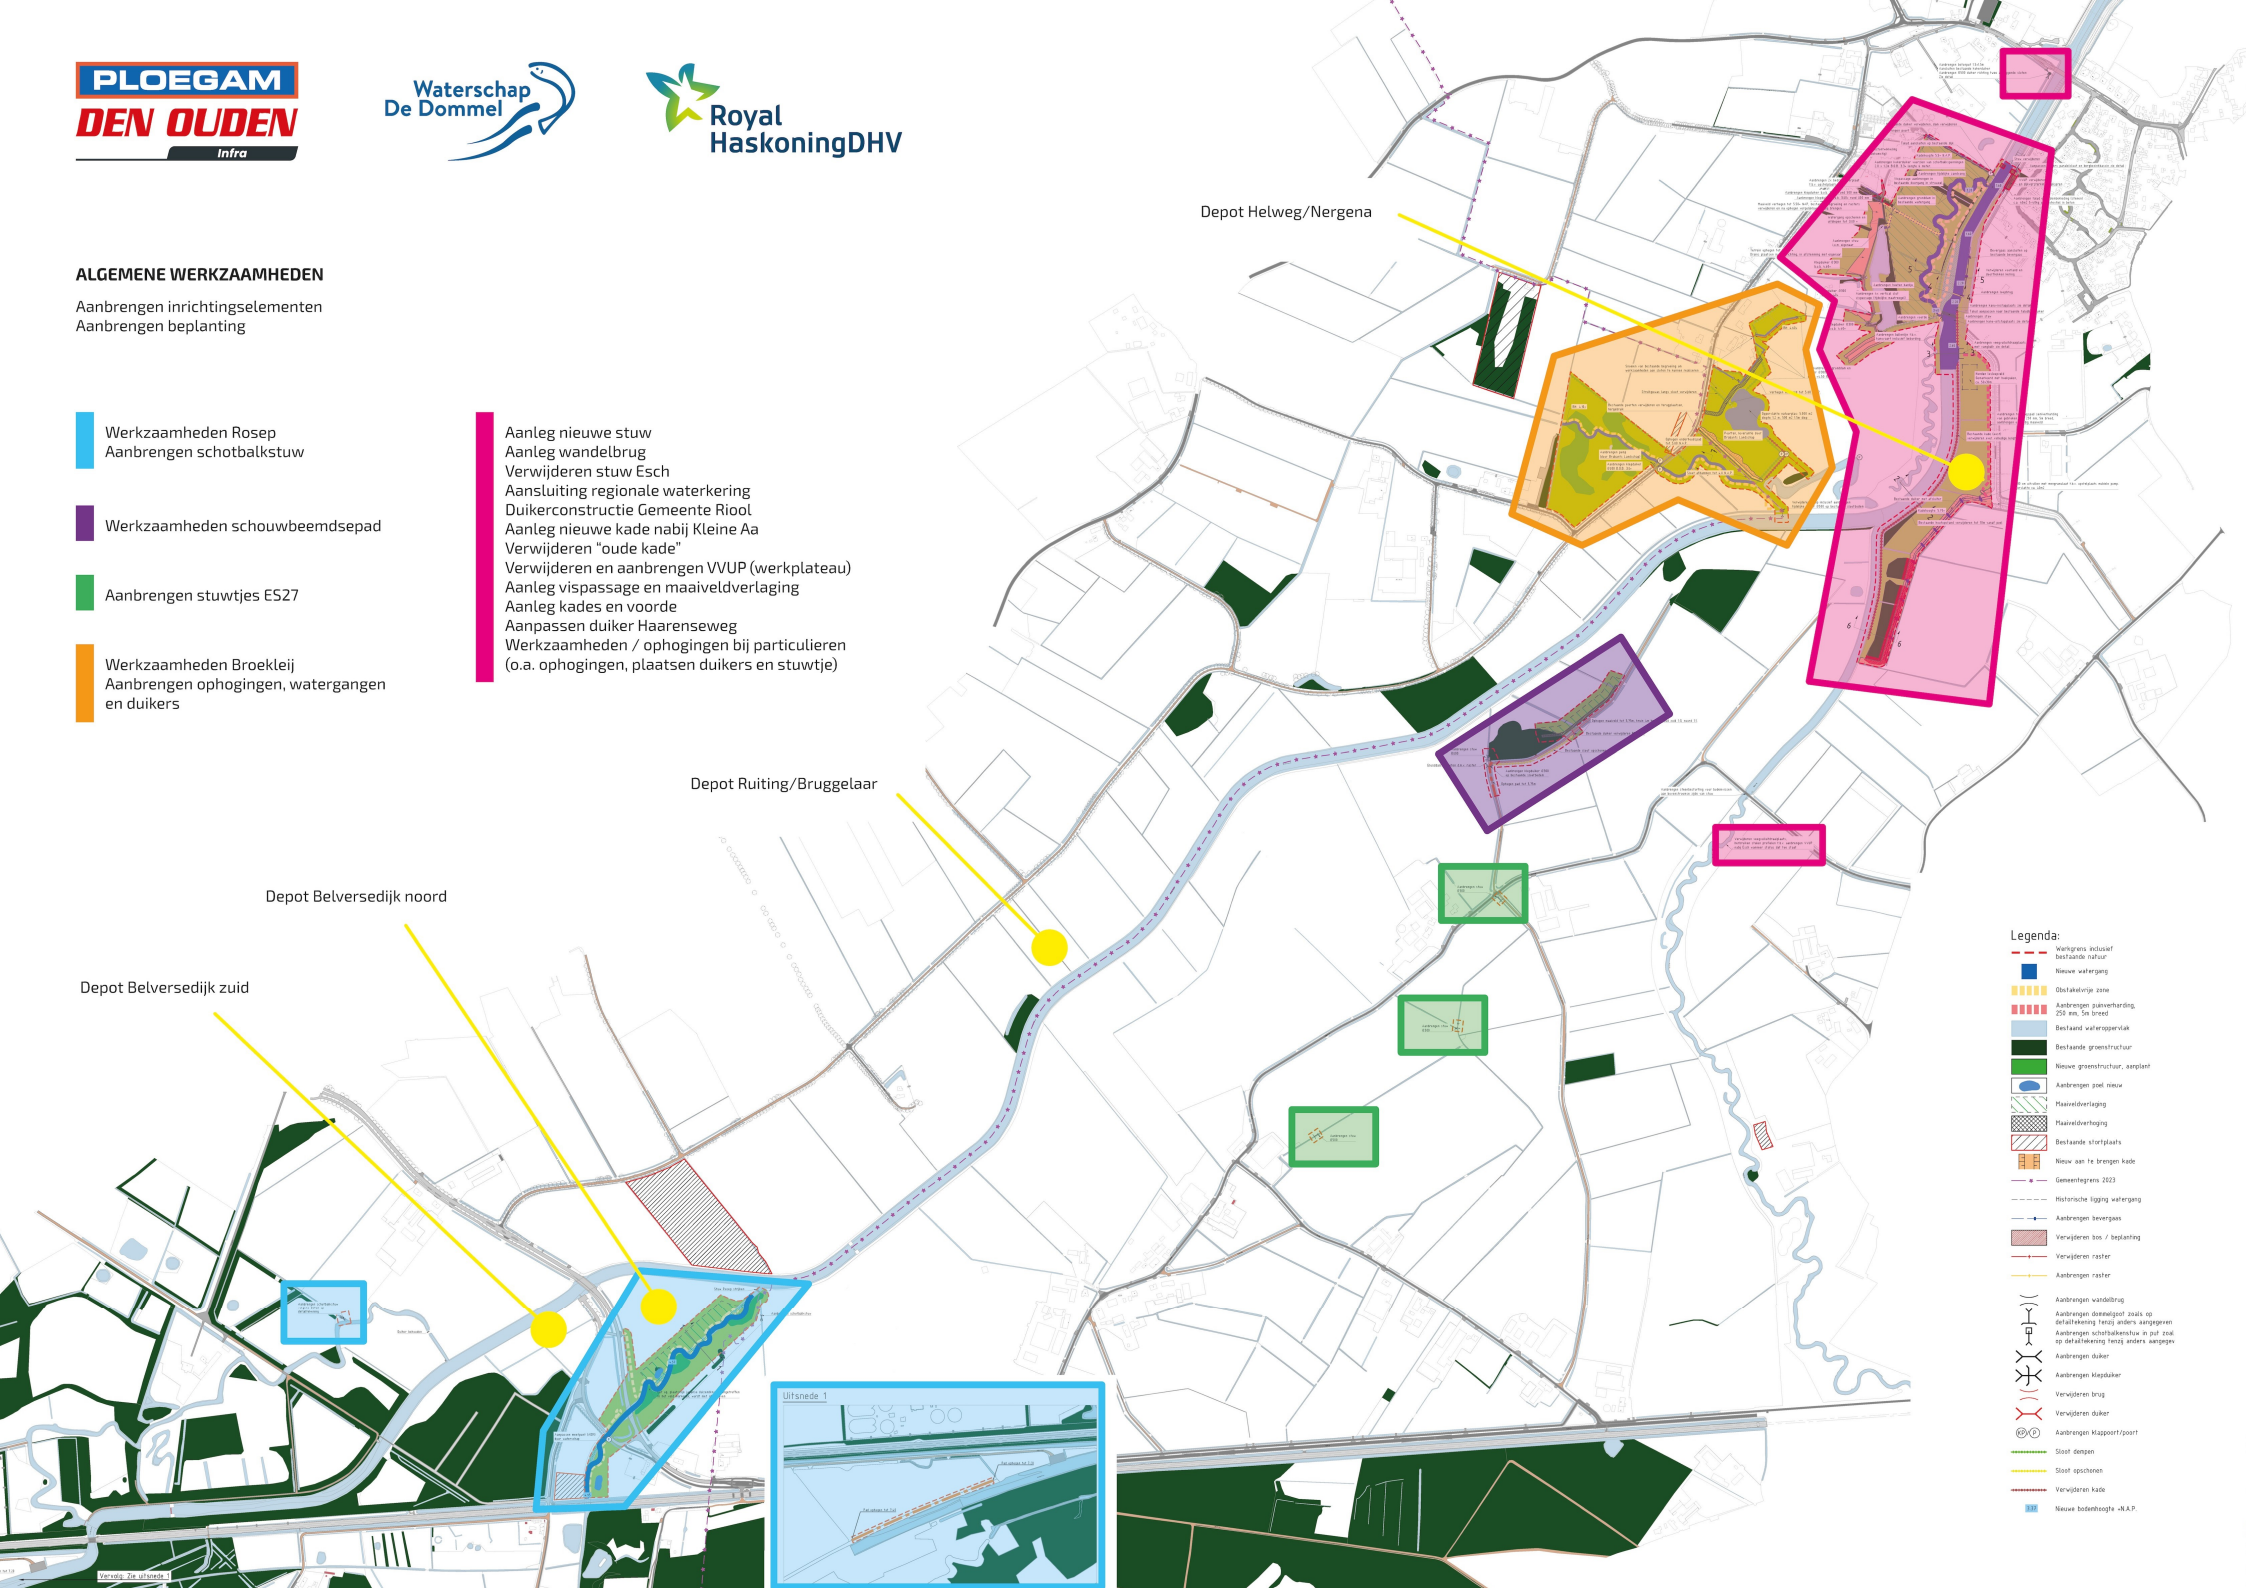

- Legenda:**
- Vrijgrens inclusief bestaande natuur
 - Nieuwe waterkering
 - Oetloperzone
 - Aanbrengen parkeerterrein, 220 m² per breedte
 - Bestaand wateroppervlak
 - Bestaande groenstructuur
 - Nieuwe groenstructuur, aanplant
 - Aanbrengen pool nieuw
 - Maaiveldverlaging
 - Maaiveldverhoging
 - Bestaande storfplaats
 - Nieuw aan te brengen kade
 - Gemeentegrens 2023
 - Historische ligging watergang
 - Aanbrengen bevergat
 - Verwijderen boom / beplanting
 - Verwijderen raster
 - Aanbrengen raster
 - Aanbrengen wandelbrug
 - Aanbrengen doekelpool zoals op getalferking tenzij anders aangegeven
 - Aanbrengen schotbalkstuw in pool naar op detailtekening tenzij anders aangegeven
 - Aanbrengen duiker
 - Aanbrengen klapduiker
 - Verwijderen brug
 - Verwijderen duiker
 - Aanbrengen klappoort/voort
 - Sloot degenen
 - Sloot opschonen
 - Verwijderen kade
 - Nieuwe bodemhoogte N.A.P.